


PC02524009R00014

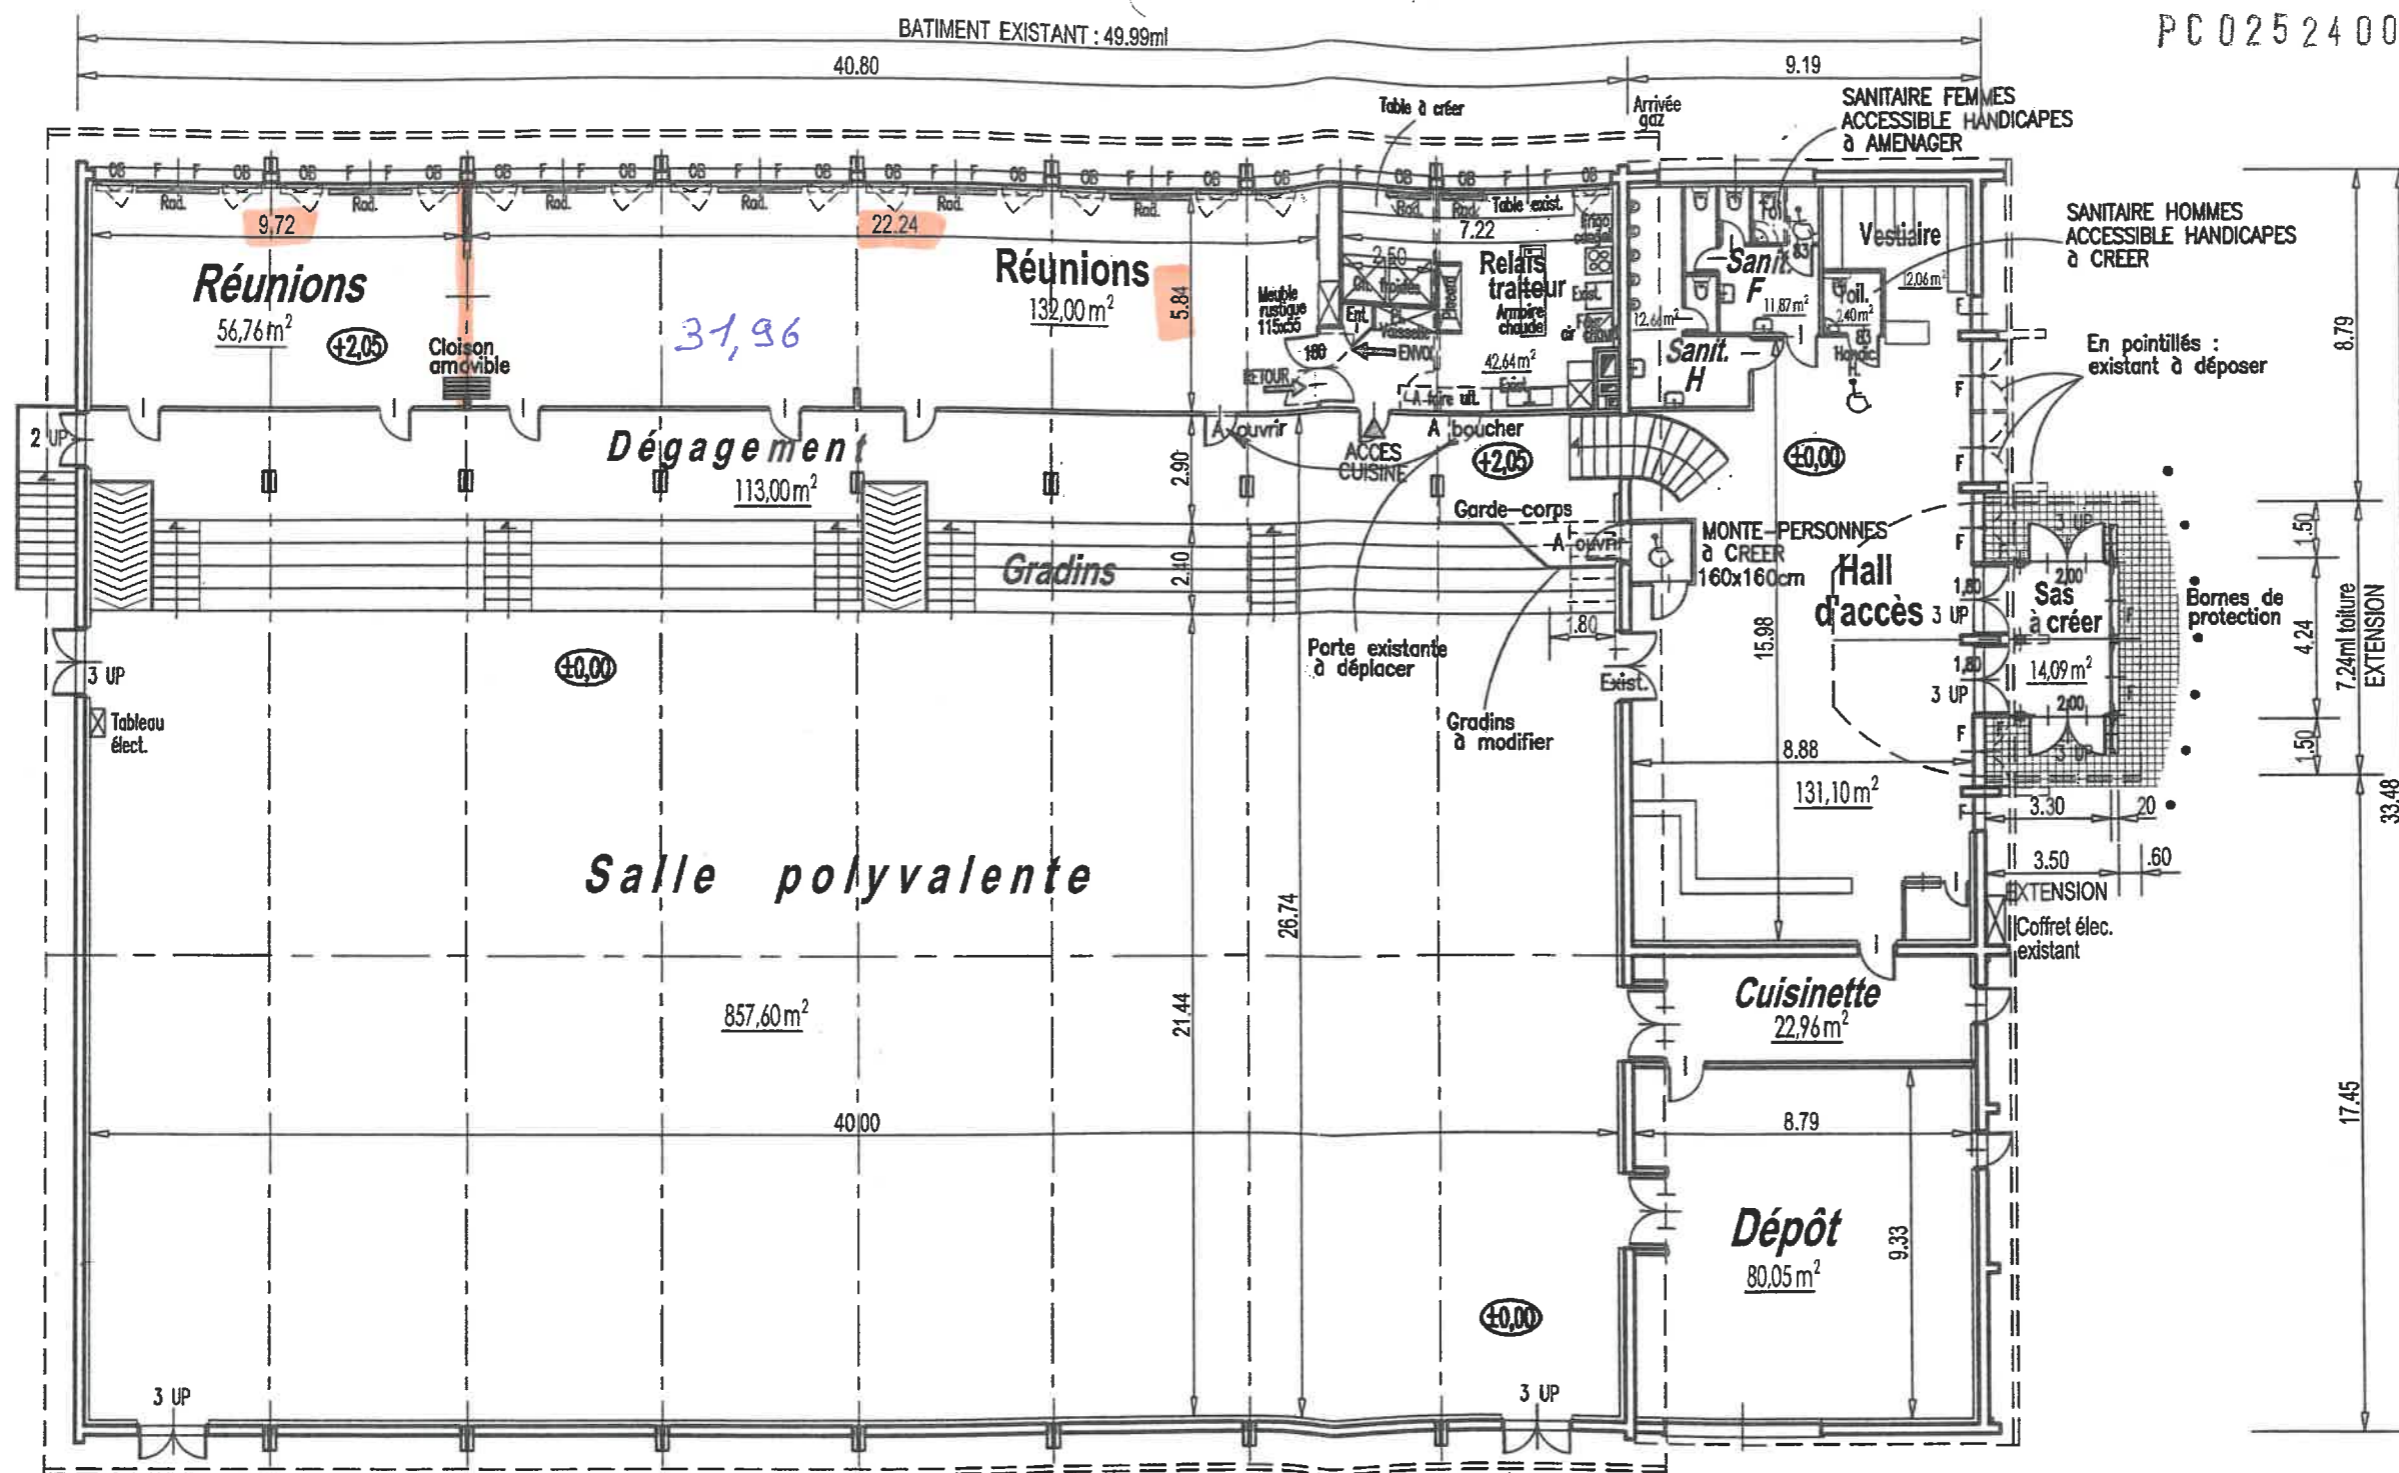


REZ-de-CHAUSSEE

ETAT PROJETE - PLAN d'ENSEMBLE

ECHELLE 1/200

OU (Réduction photographique)

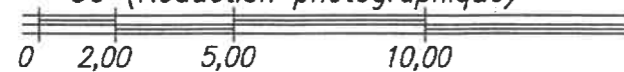

ATELIER D'ARCHITECTURE
Denis VANNOZ
Bâtiments - Infrastructures - Environnement
Ordre des Architectes : n° DR01036 et DR0071
10 rue P. Dechanet 25300 PONTARLIER
tél : 03 81 39 04 36
fax : 03 81 39 15 15

DOSSIER
DEMANDE de PERMIS de CONSTRUIRE

Le 27 avril 2009

Le Maire
Gérard COLARÉ
- 4 MAI 2009

PC 39 PC 40